



Diese Zeichnung darf ohne unsere Erlaubnis weder kopiert oder vervielfältigt noch dritten Personen mitgeteilt werden. This drawing may not be copied or reproduced without permission, nor communicated to third parties.

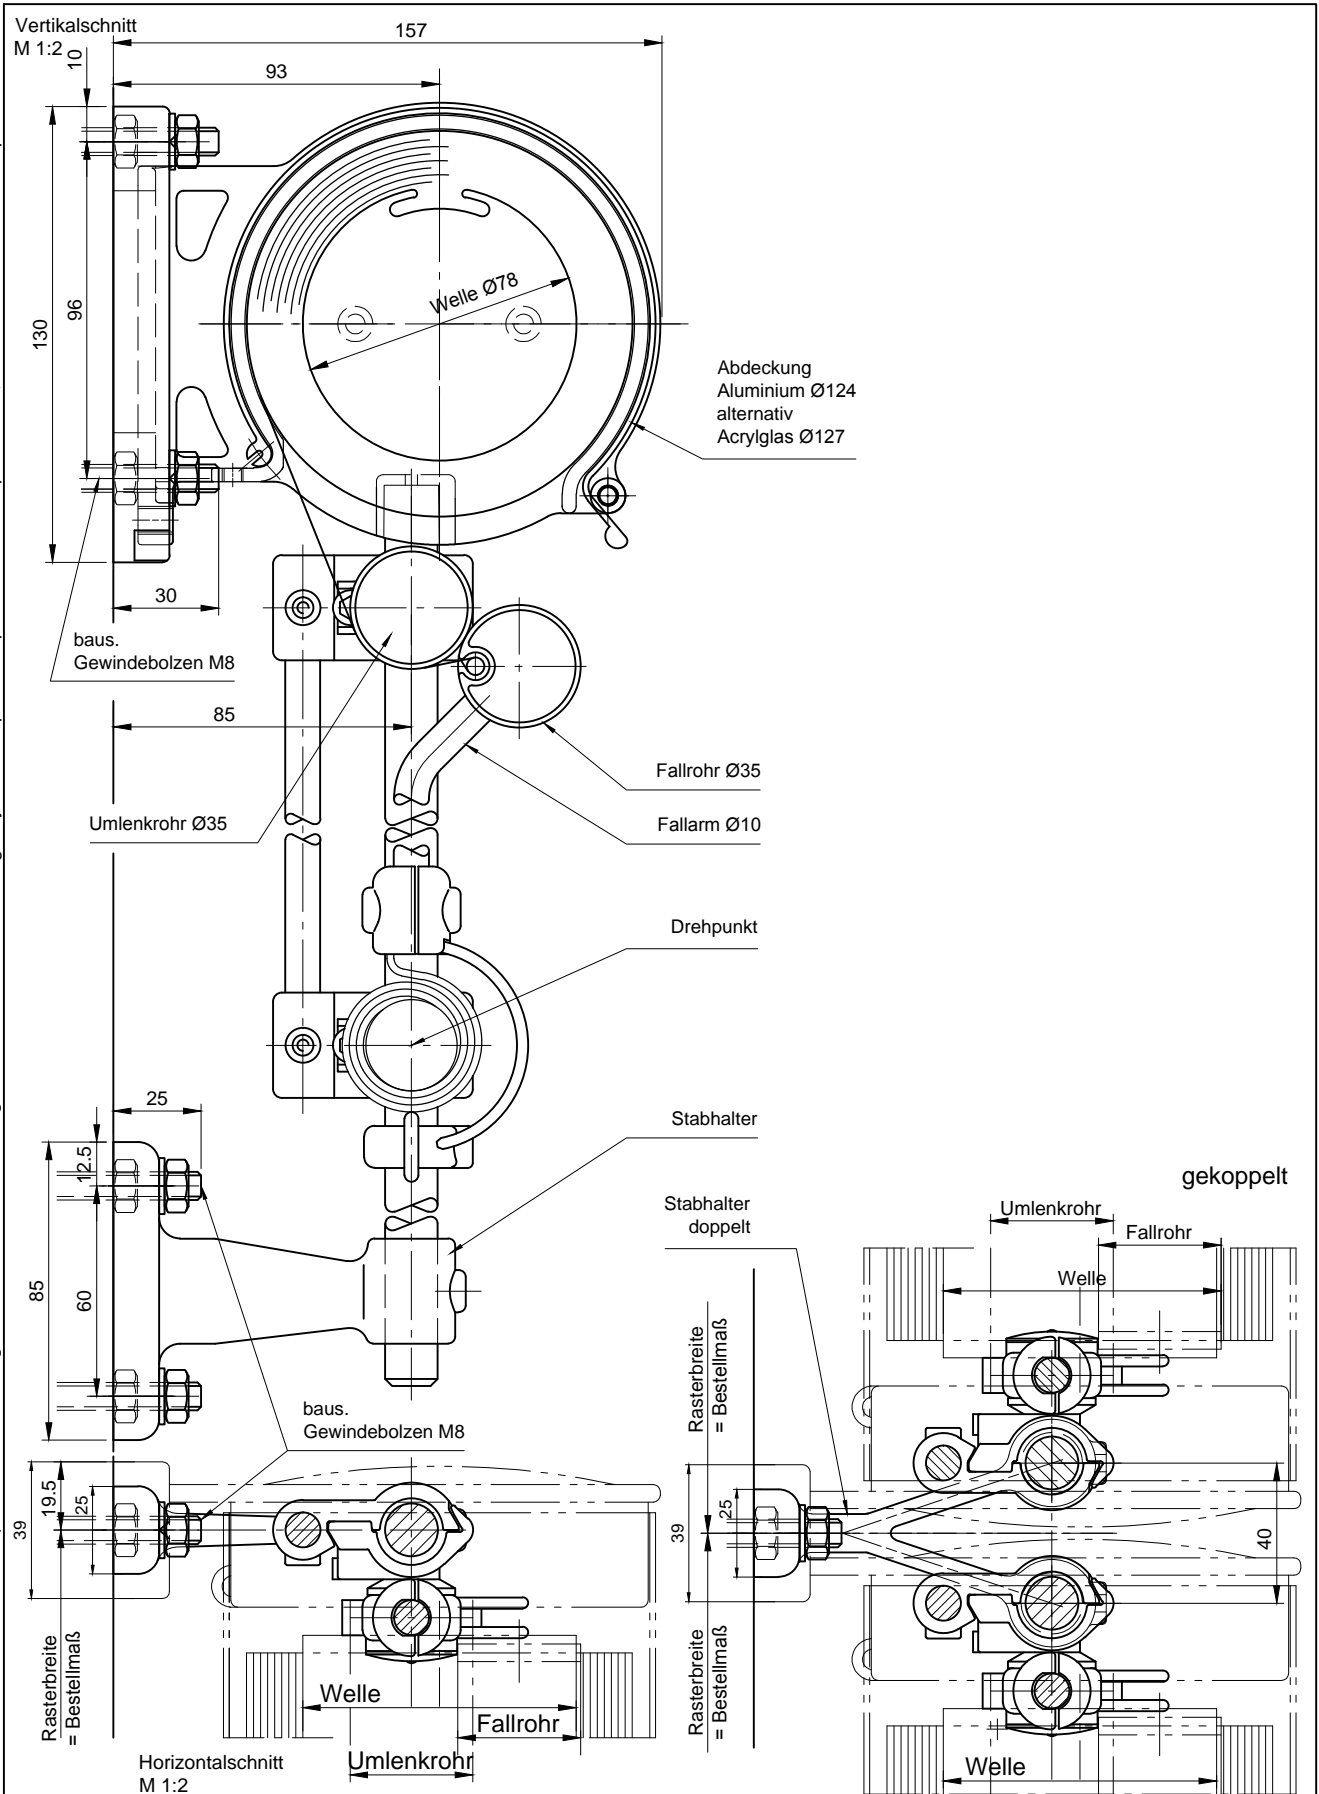

 <p>MHZ LICHT.RAUM.LEBEN.</p>	Benennung: TECHNO Typ EM Markisolette			
	Anlagenbreite: min. 850 mm max. 3500 mm		Anlagenhöhe: max. 3000 mm	Fläche:
	Maßstab: 1:2	Format: A4_V	Modell-Nr.: 08-1768 / 08-1769	Layout: D
	Version: Gewindebolzen_ u.gekoppelt		Datum: 03.05.2018	Name: RSM
	Technische Änderungen vorbehalten ! Alle Maße in mm!			